Längsschnitt E – E, Retentionsraum

M 1 : 1250/125

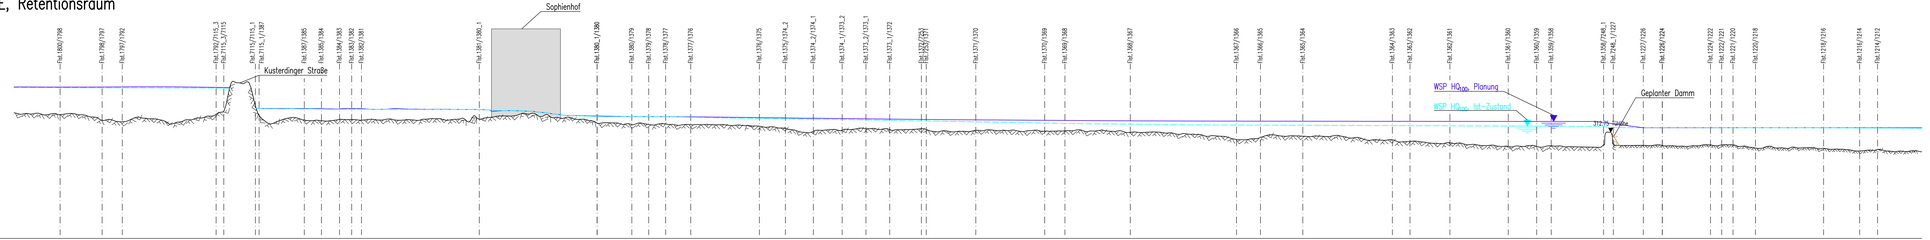

Station m	300.00	150.00	200.00	300.00	339.77	350.00	400.00	425.82	450.00	500.00	600.00	700.00	800.00	900.00	1000.00	1100.00	1150.00	1200.00	1300.00
Höhe Bestand TüHöhe	313.74	314.21	313.78	313.21	313.71	313.82	313.78	313.43	313.35	313.53	312.86	312.85	312.84	313.21	314.17	313.73	313.67	313.84	313.47
WSP Höhe Ist-Zustand TüHöhe	313.00	313.99	314.47	314.42	314.41	314.32	314.02	313.92	313.91	313.85	313.69	313.62	313.36	313.28	313.25	313.21	313.19	313.09	313.09

Alle Höhen als Tübinger Höhen!
TüHöhe = müNN – 11,5 cm

der Bauherr:
Universitätsstadt Tübingen

Tübingen, den

A. Fügen

der Planer:
Ingenieurbüro
Winkler und Partner GmbH

Stuttgart, den

Dr. Nina Winkler

Plan festgestellt mit Beschluss vom 04.06.2019

e			
d			
c			
b			
a			
	Name	Datum	

Universitätsstadt Tübingen

Ingenieurbüro Winkler und Partner GmbH
Dipl.-Ing. Erhard Winkler Dr.-Ing. Nina Winkler Dipl.-Ing. Rüdiger Koch Dr.-Ing. Wolfgang Rauscher
Schloßstr. 59 A · 70176 Stuttgart · Tel. 0711/66987-0 · Fax -/66987-20

	Name	Datum
Bearbeitet	Höcker	10.08.2018
Gezeichnet	Jungmann	10.08.2018
Geprüft	Binder	10.08.2018
Gesehen	N.Winkler	10.08.2018
Ersatz für Plan Nr.		

Aktivierung von Retentionsraum
im Bereich
der Kläranlage Tübingen

Maßstab: 1 : 1250/125

Längsschnitt Retentionsraum

Projektnummer	Plannummer	Anlage
1518 G	006	

1505x297mm

L:\Projekte\ok\1518\Cad\Entwurf\Plan_006_HY.dwg

Ber

IWP

Plotdatum: 10.08.2018